


"N:\520611\5206110\BIM\Veg\Arkiv\5206110_LAY_C_Plan og profil.dwg - Wilen - Pliktet 2022-09-07, 18:42:49 - LAYOUT = C005 - XREF = 5206110_Geometri_HATCH, 5206110_D_Lengdeprofil, 5206110_Kartgrunnlag, 5206110_Geometri, 5206110_Ramme_Vegtegninger"

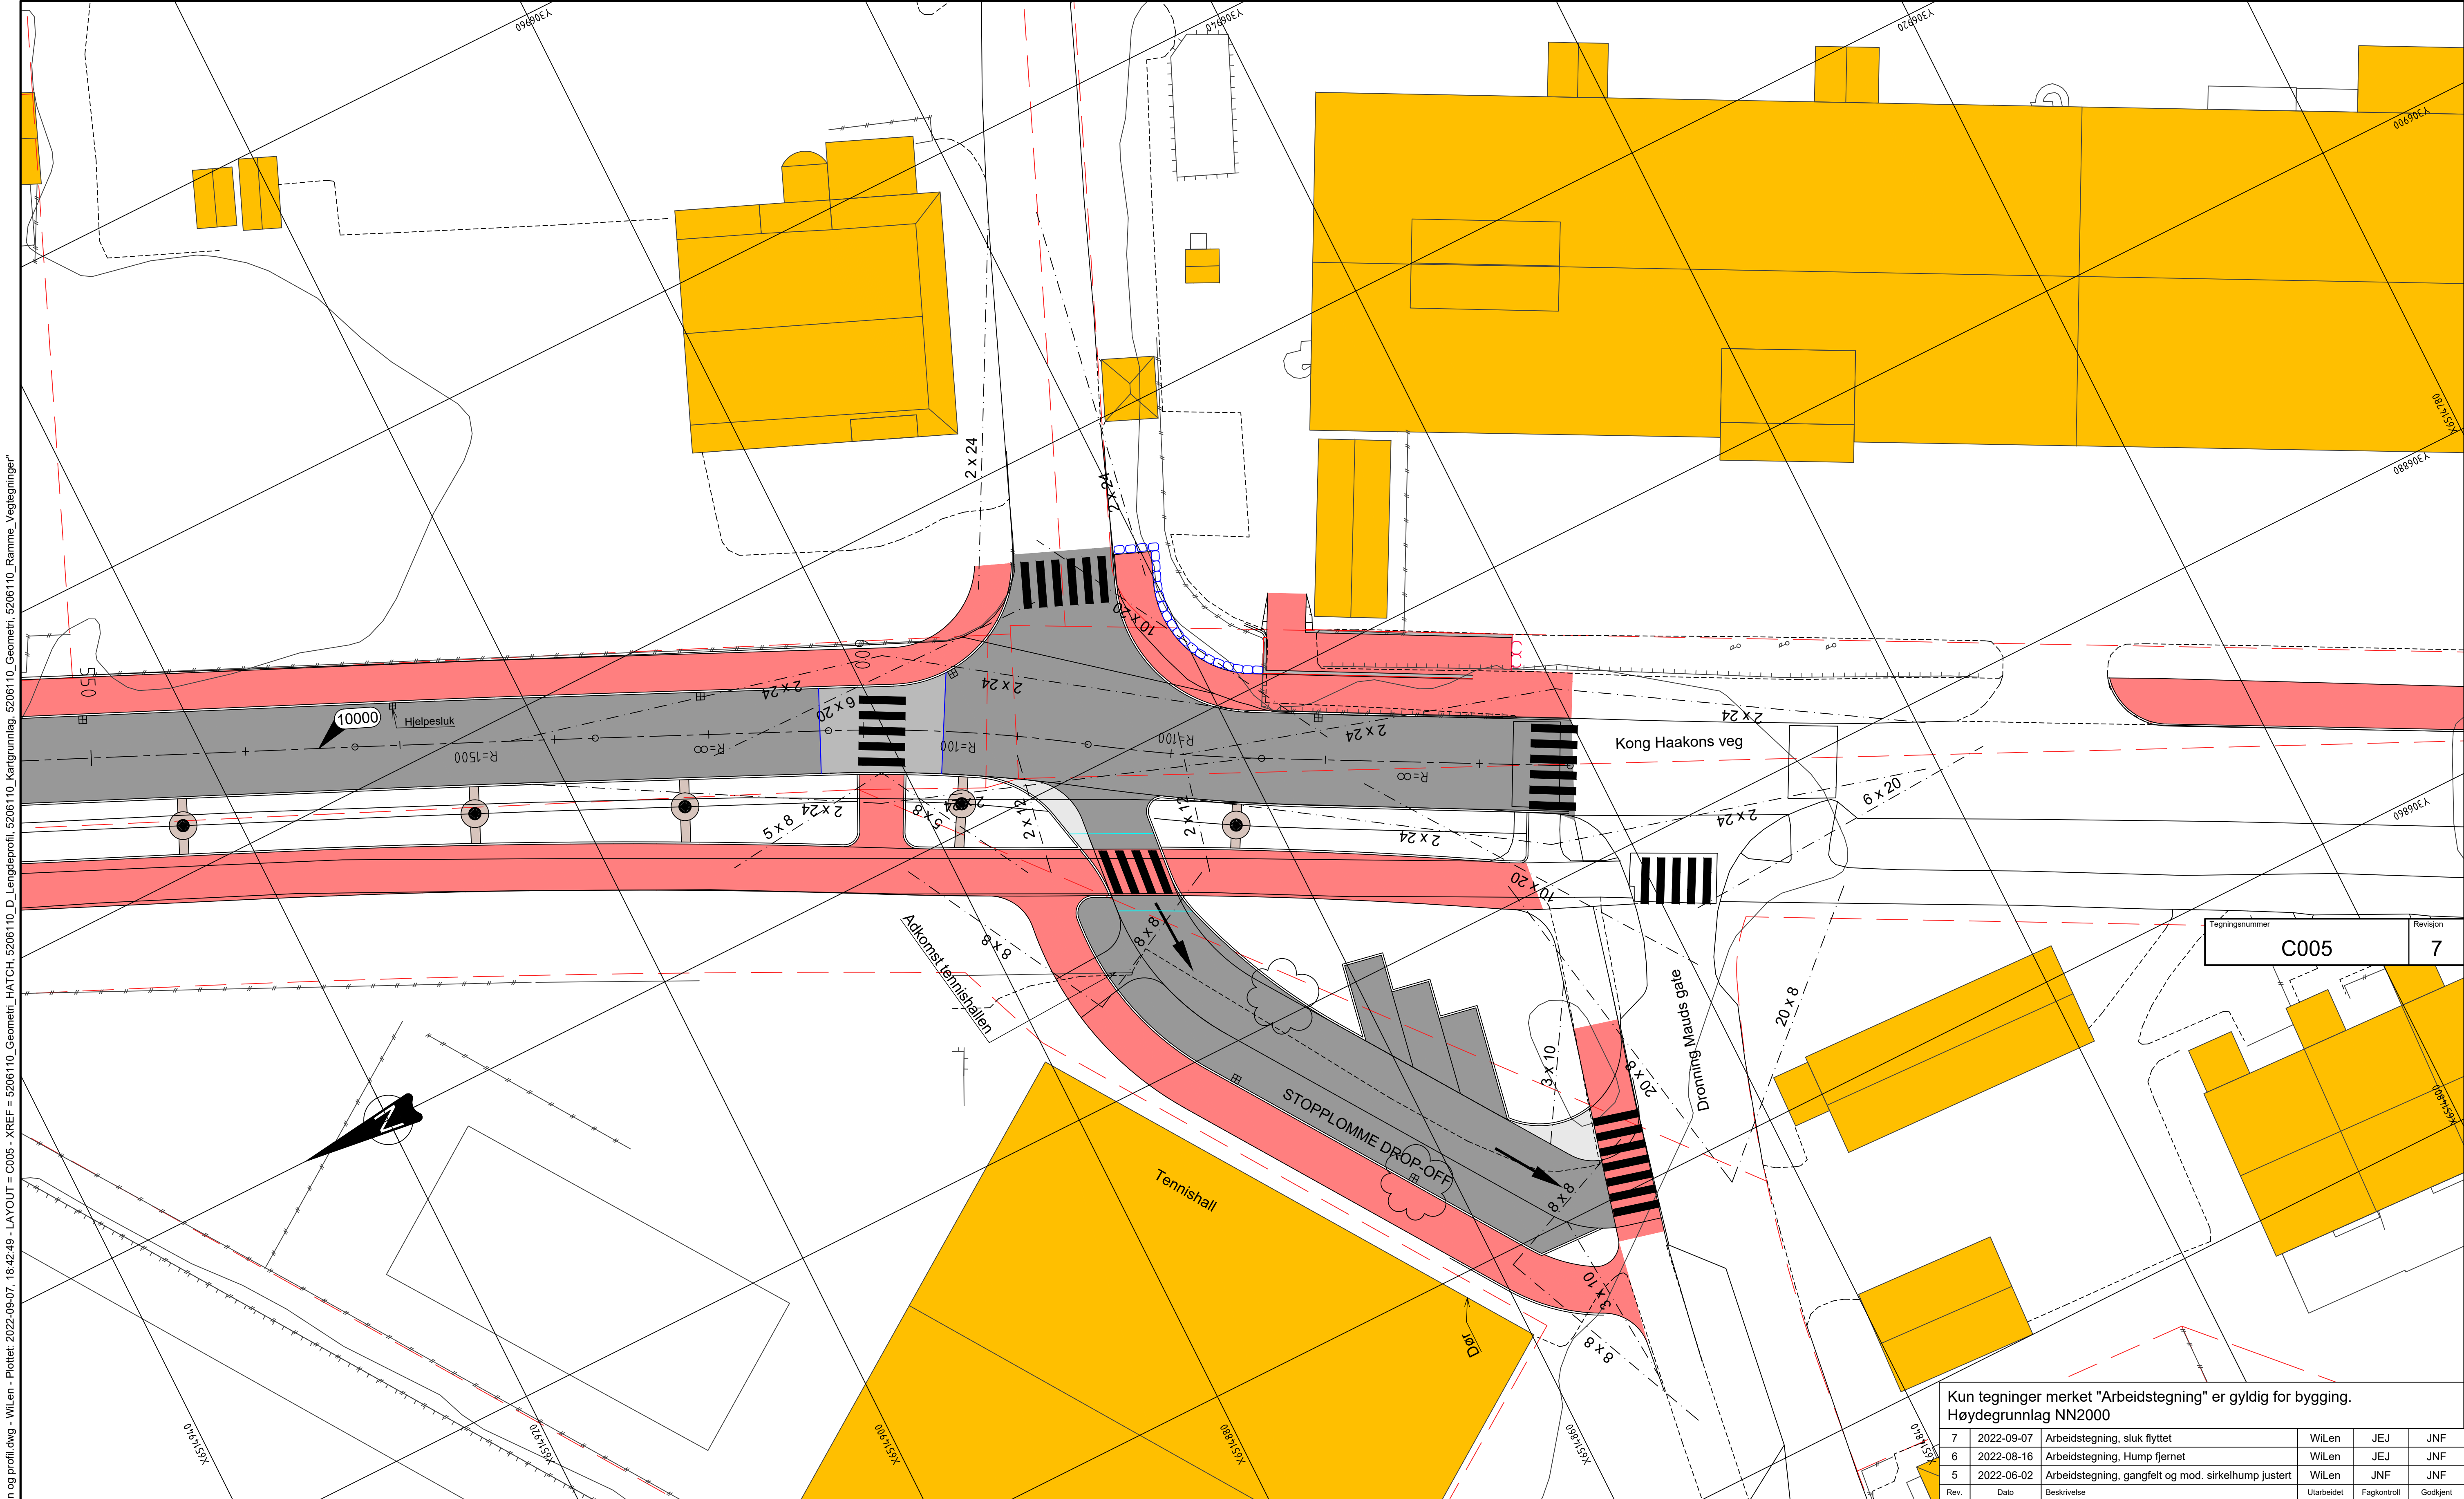

TEGNFORKLARING

- | | | | | | |
|--|--|--|---|--|----------------|
| | Veg/Stopplomme | | Sluk / Hjelpesluk | | Betongmur |
| | Overkjørbart areal (betong) | | Terrensluk | | Natursteinsmur |
| | Smågatestein | | Modifisert sirkelhump, utformes etter figur 3.5 i SVVs Håndbok V128 | | Steinlenke |
| | GS-veg/Fortau | | Hump, bygges opp i henhold til høydeplan | | |
| | Gress | | | | |
| | Trafikkøy - bygges opp med lik utforming som dagens øy | | | | |

Kun tegninger merket "Arbeidstegning" er gyldig for bygging.
Høydegrunnlag NN2000

7	2022-09-07	Arbeidstegning, sluk flyttet	WiLen	JEJ	JNF
6	2022-08-16	Arbeidstegning, Hump fjernet	WiLen	JEJ	JNF
5	2022-06-02	Arbeidstegning, gangfelt og mod. sirkelhump justert	WiLen	JNF	JNF
Rev.	Dato	Beskrivelse	Utarbeidet	Fagkontroll	Godkjent

Dette dokumentet er utarbeidet av Norconsult AS som del av det oppdraget som fremgår nedenfor. Opphavsretten tilhører Norconsult AS. Dokumentet må bare benyttes til det formål som oppdragsavtalen beskriver, og må ikke kopieres eller gjøres tilgjengelig på annen måte eller i større utstrekning enn formålet tilsier.

Time kommune	Målestokk (gjelder A1)
	1:200

VVA Kong Haakons veg
Tekniske planer

Vegplan
Pr. 550 - 650

Norconsult	Oppdragsnummer	Tegningsnummer	Revisjon
	5206110	C005	7